


**SAHANKULMA HYRYLÄ
RAKENNUS 4
JULKISIVUT 1:250
NYKYTILANNE 20.1.2008**



**Arkkitehtitoimisto
VG-Group Oy**


VESIJÄRVENKATU 11 A, 1.krs, 15140 LAHTI
PUH: (03) 7800249
FAX: (03) 7800259
E-MAIL: vg-group@vg-group.fi

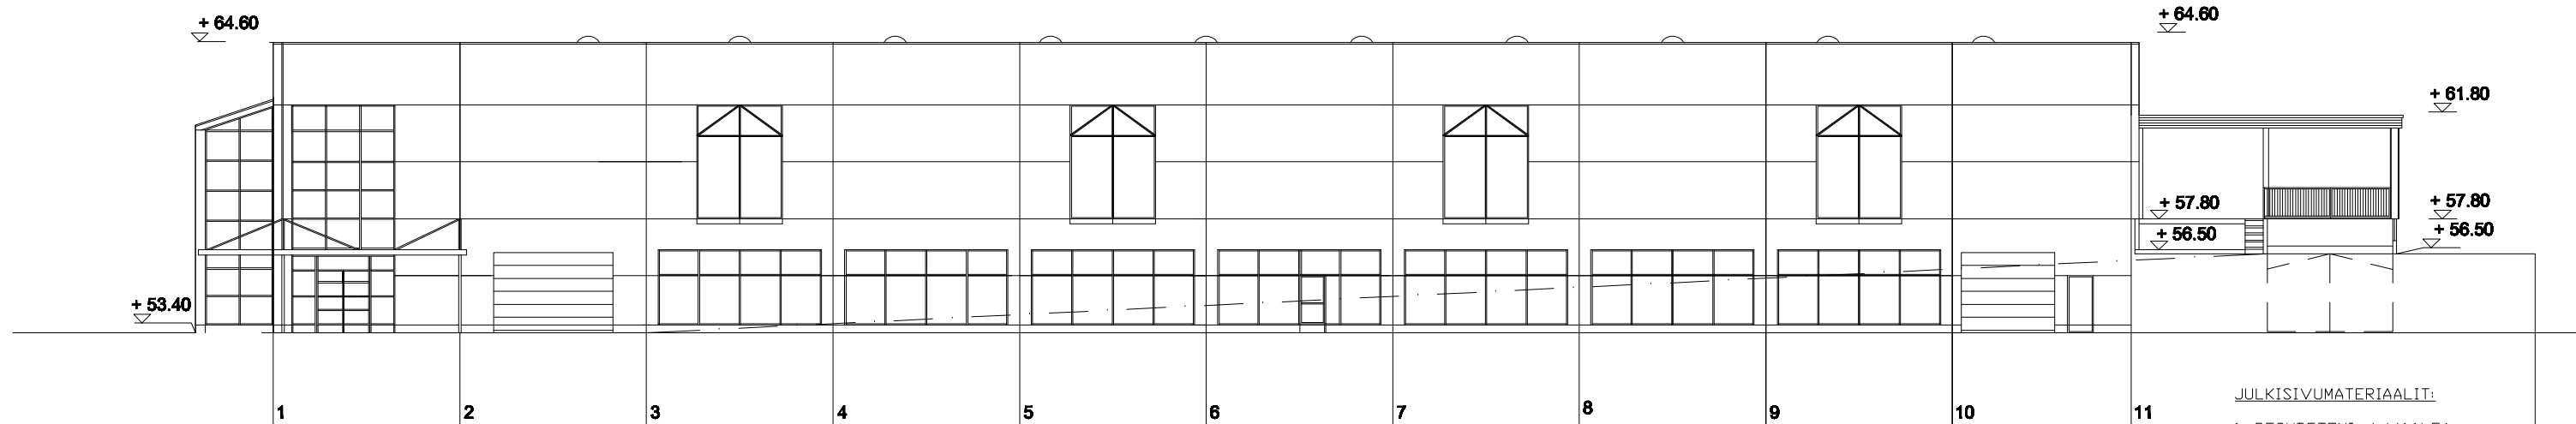

**RAKENNUS 4
JULKISIVU MOUKARINKUJALLE**

JULKISIVUMATERIAALIT:

1. PESUBETONI / VAALEA
2. LASI
3. BETONI
4. TERASPELTI / RUSKEA
5. TERASPROFIILIPELTI / RUSKEA
6. MAALATTU TERAS / DRANSSI

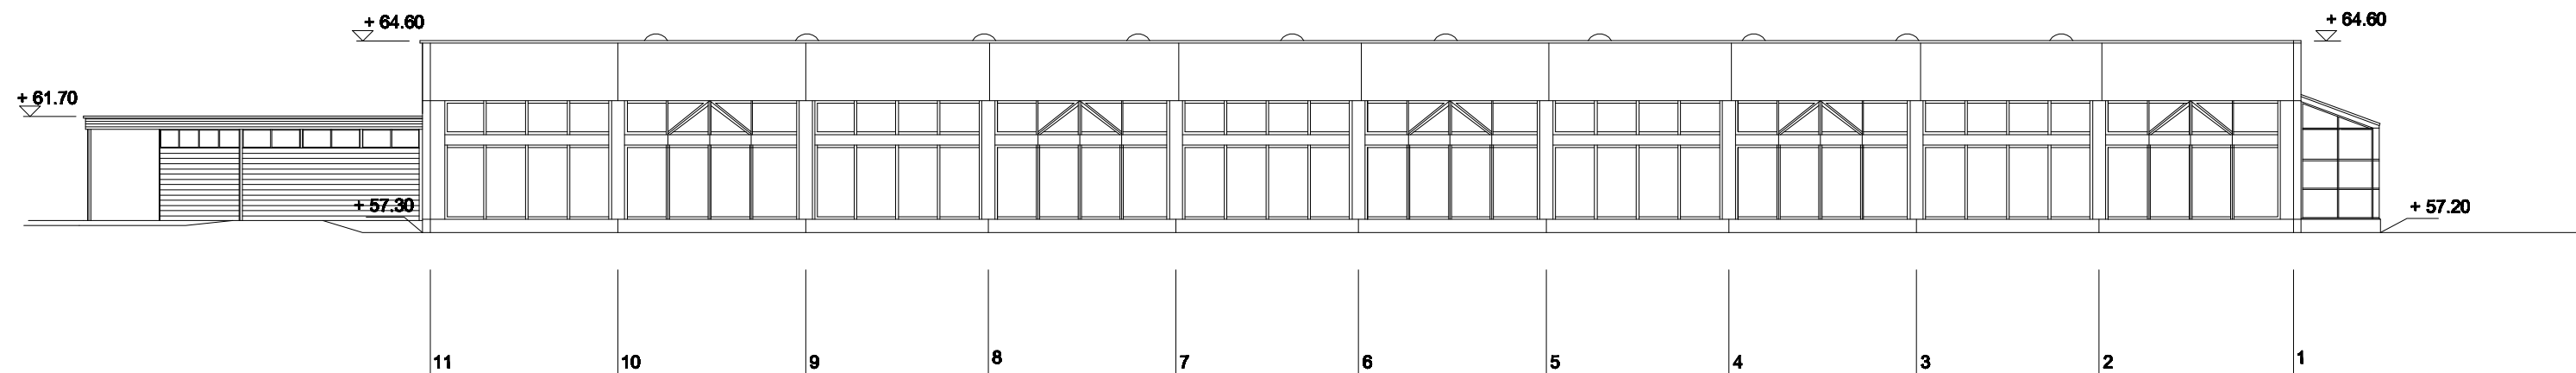

**RAKENNUS 4
JULKISIVU TUUSULANTIELLE**